
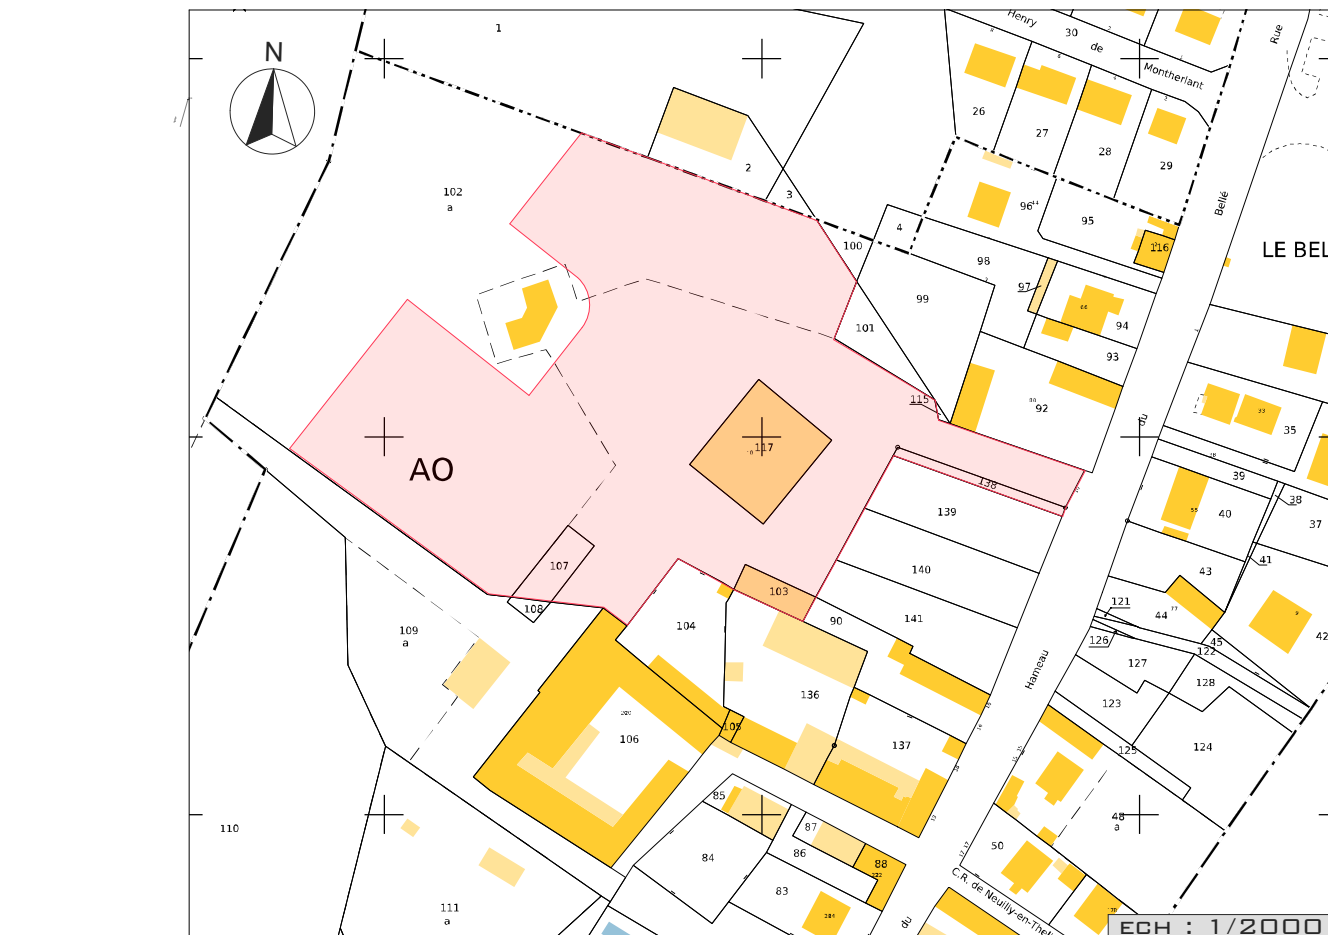


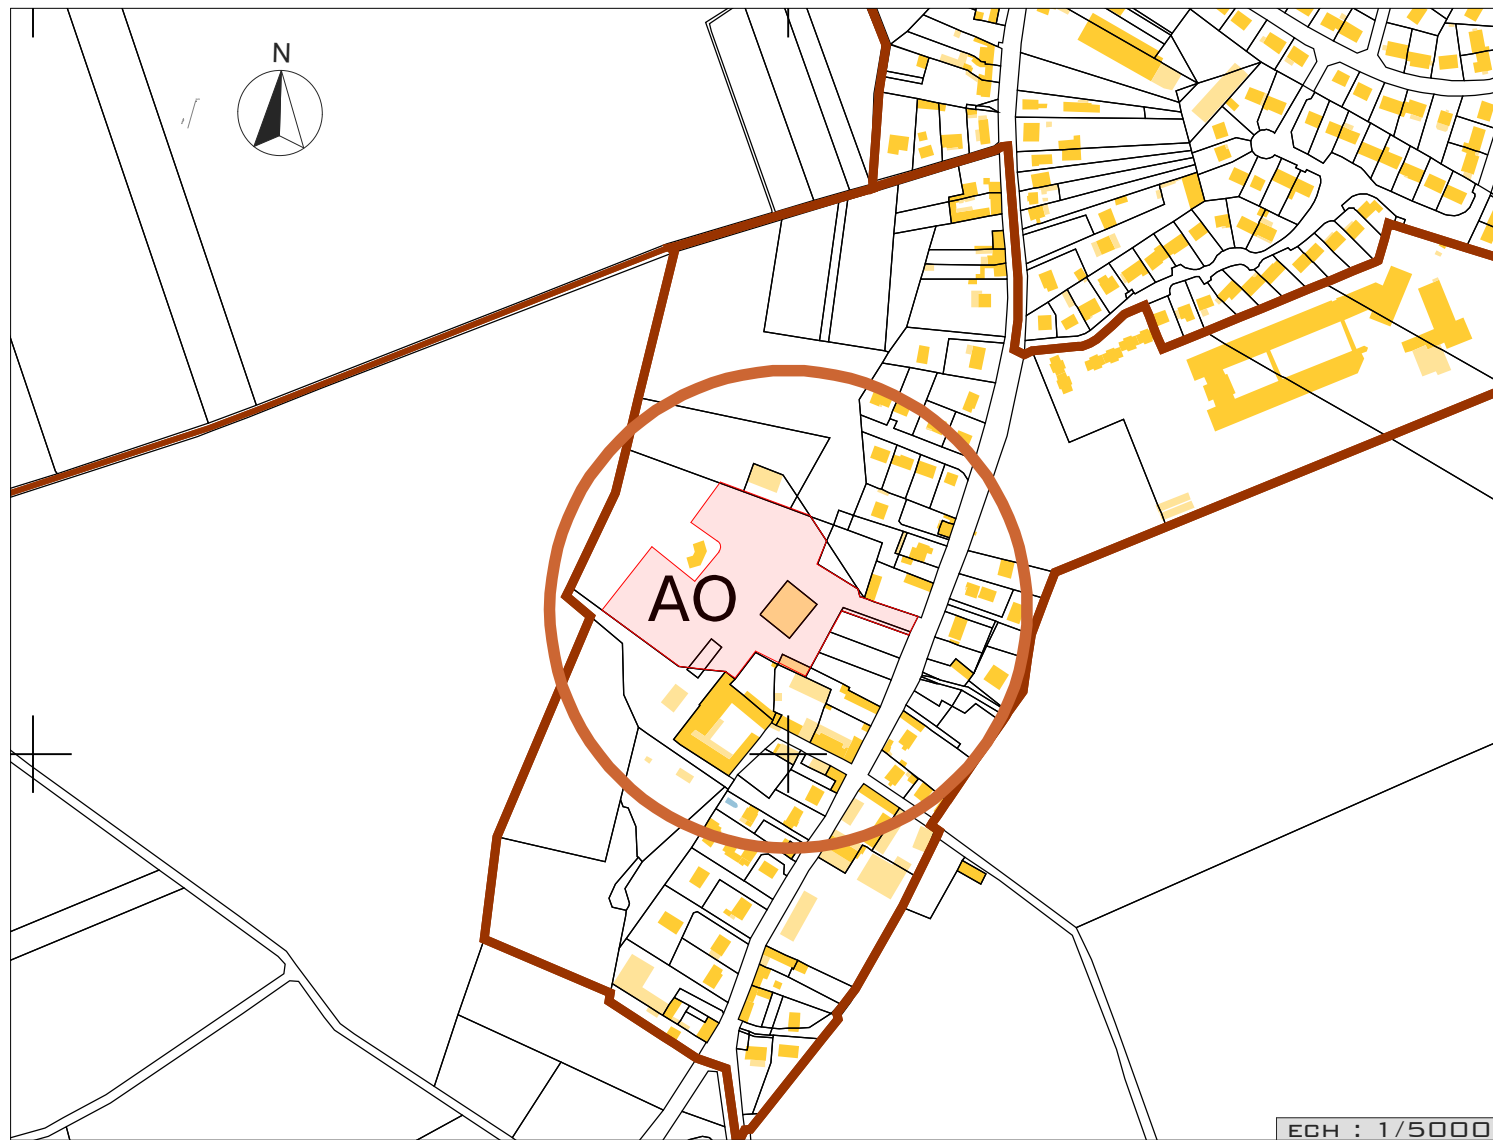


DEPARTEMENT DE L'OISE

Commune de Neuilly-En-Thelle

" 10 Rue le Hameau du Bellé "

PLAN DE COMMERCIALISATION

LOT 01 : 523 M²

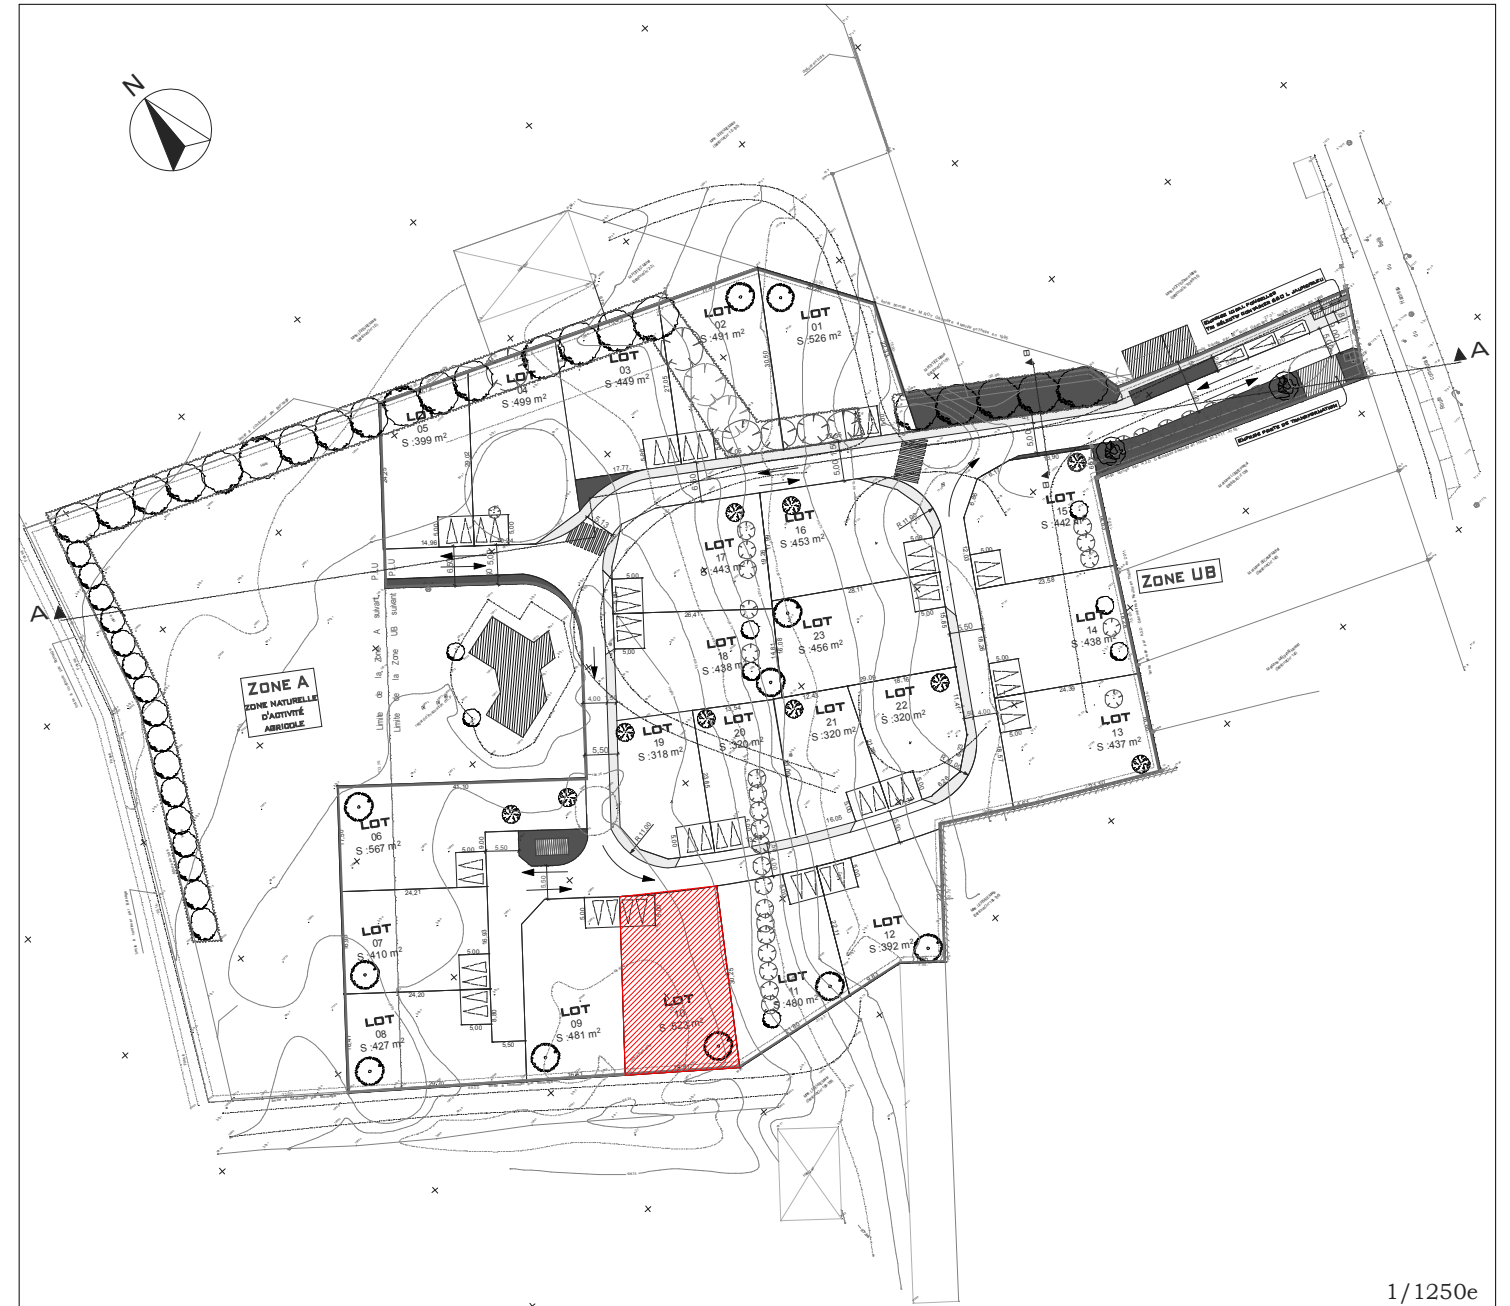

ARCHITECTE COORDINATEUR, CHARGÉ DU CONTRÔLE DES
DÉPÔTS DE PERMIS DE CONSTRUIRE EN MATIÈRE
RÉGLEMENTAIRE ET DU RESPECT DES PRESCRIPTIONS
ARCHITECTURALES:

JACQUES DELANOY
16 RUE AMPÈRE 95300 PONTOISE
TÉL. 01.34.24.00.61 FAX. 01.34.24.08.06

MAÎTRE D'OUVRAGE
GUISSET 7
CONSEIL
14, RUE SAINT LAZARE
95290 L'ISLE ADAM
TÉL : 01 41 31 91 01
FAX : 01 41 31 91 09
E-MAIL:
GUISSET-CONSEIL@WANADOO.FR

PLAN CONTRACTUEL, CONCERNANT LES PLANTATIONS, LES CLOTURES ET LES PÉRIMÈTRES D'IMPLANTATION.
PLAN NON CONTRACTUEL CONCERNANT LES CÔTES ET LES SURFACES. ELLES SONT SUSCEPTIBLES DE CHANGEMENTS MINEURS APRÈS PROCÈS-VERBAL DE BORNAGE D'UN
GÉOMÈTRE EXPERT



POSITION MAXIMUM DES PLANTATIONS PAR RAPPORT AUX LIMITES SÉPARATIVES



GRILLAGE DE 1.20M DOUBLÉ
D'UNE HAIE VÉGÉTALE DE
1.60M MAX A FLORAISON
DÉCALÉE 50% CADUQUE 50%
PERSISTANT A LA CHARGE DE
L'AMÉNAGEUR SUR OPEN
SPACE ET A LA CHARGE DE
L'ACQUÉREUR EN FOND DE
PARCELLE ET LIMITE
SÉPARATIVE

