
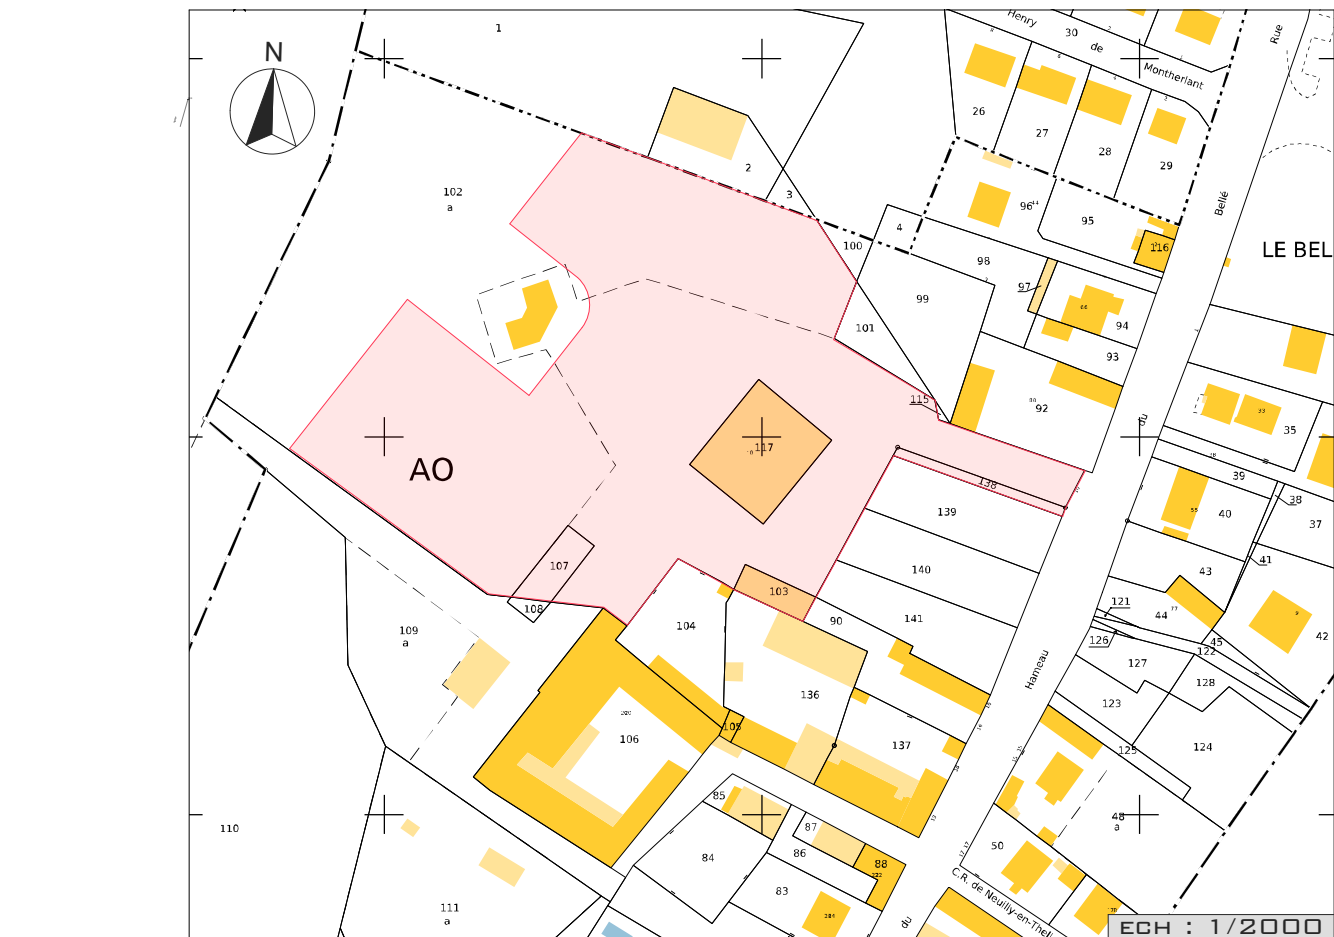


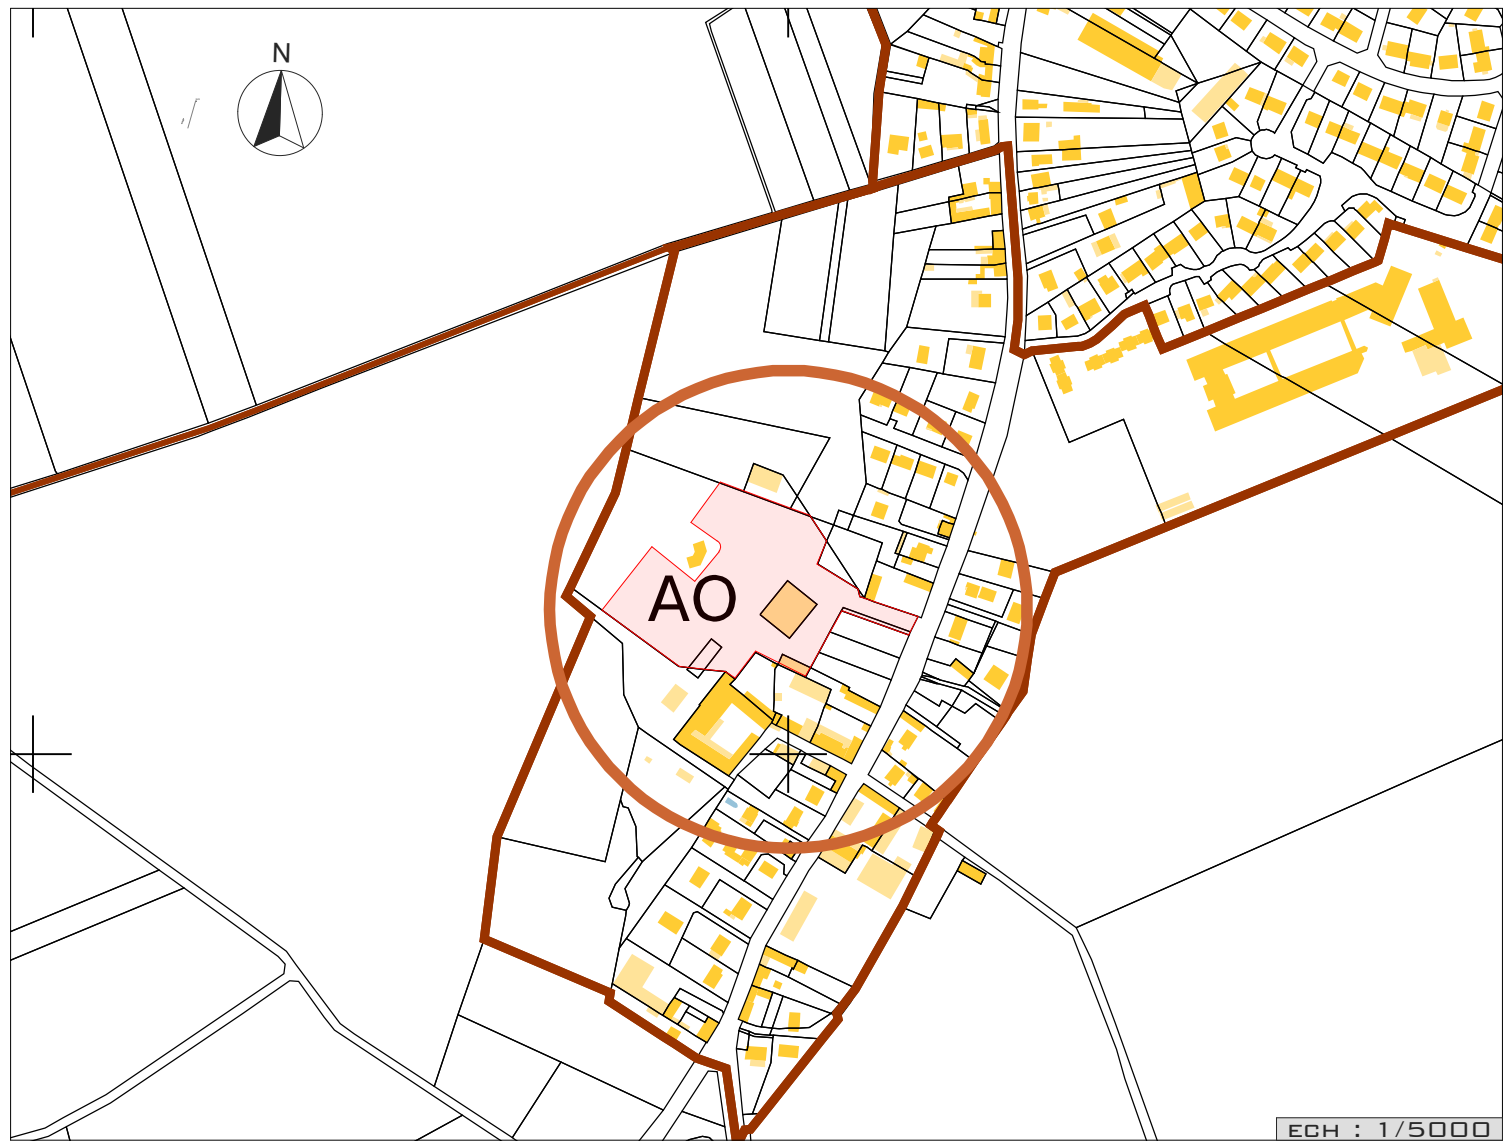


DEPARTEMENT DE L'OISE

Commune de Neuilly-En-Thelle

" 10 Rue le Hameau du Bellé "

PLAN DE COMMERCIALISATION

LOT 04 : 499 M²

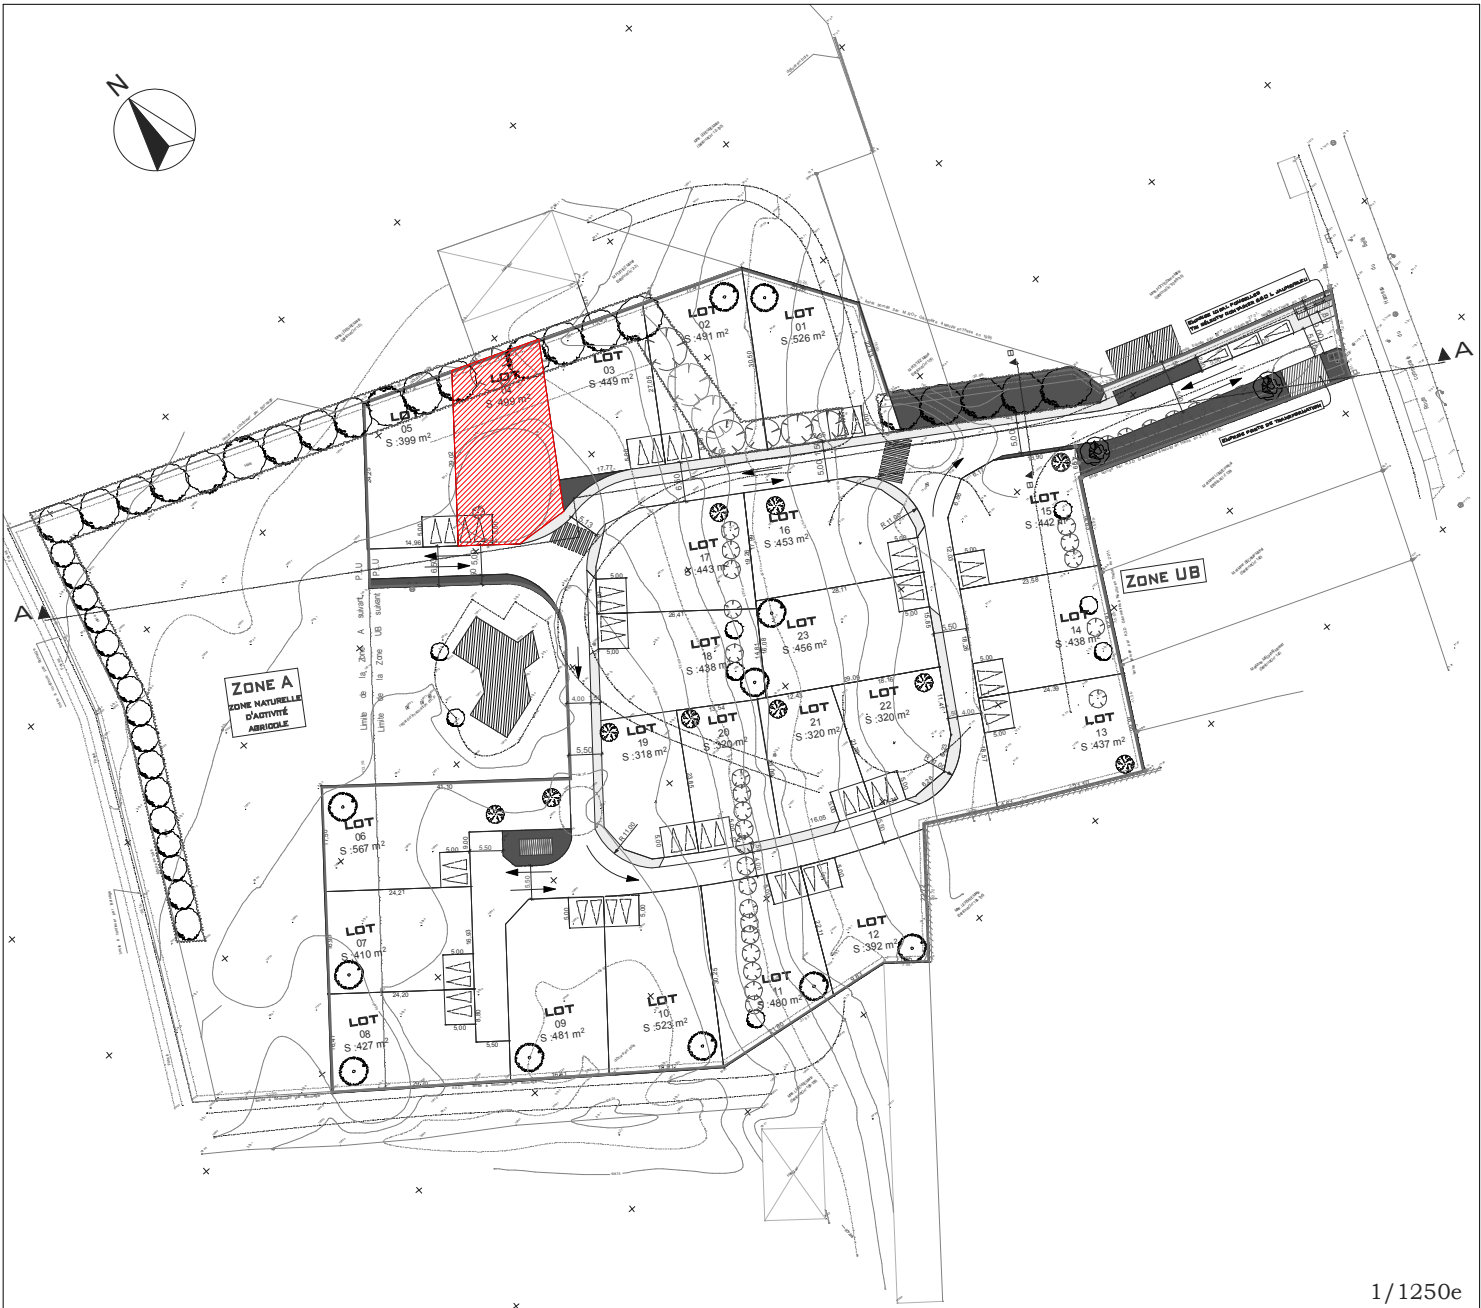

ARCHITECTE COORDINATEUR, CHARGÉ DU CONTRÔLE DES
DÉPÔTS DE PERMIS DE CONSTRUIRE EN MATIÈRE
RÈGLEMENTAIRE ET DU RESPECT DES PRESCRIPTIONS
ARCHITECTURALES:


JACQUES DELANOY
16 RUE AMPÈRE 95300 PONTOISE
TÉL. 01.34.24.00.61 FAX. 01.34.24.08.06

MAÎTRE D'OUVRAGE
GUISSET 7
CONSEIL
14, RUE SAINT LAZARE
95290 L'ISLE ADAM
TÉL : 01 41 31 91 01
FAX : 01 41 31 91 09
E-MAIL:
GUISSET-CONSEIL@WANADO.FR

PLAN CONTRACTUEL, CONCERNANT LES PLANTATIONS, LES CLOTURES ET LES PÉRIMÈTRES D'IMPLANTATION.
PLAN NON CONTRACTUEL CONCERNANT LES CÔTES ET LES SURFACES. ELLES SONT SUSCEPTIBLES DE CHANGEMENTS MINEURS APRÈS PROCÈS-VERBAL DE BORNAGE D'UN
GÉOMÈTRE EXPERT




PERIMETRE D'IMPLANTATION DE LA CONSTRUCTION

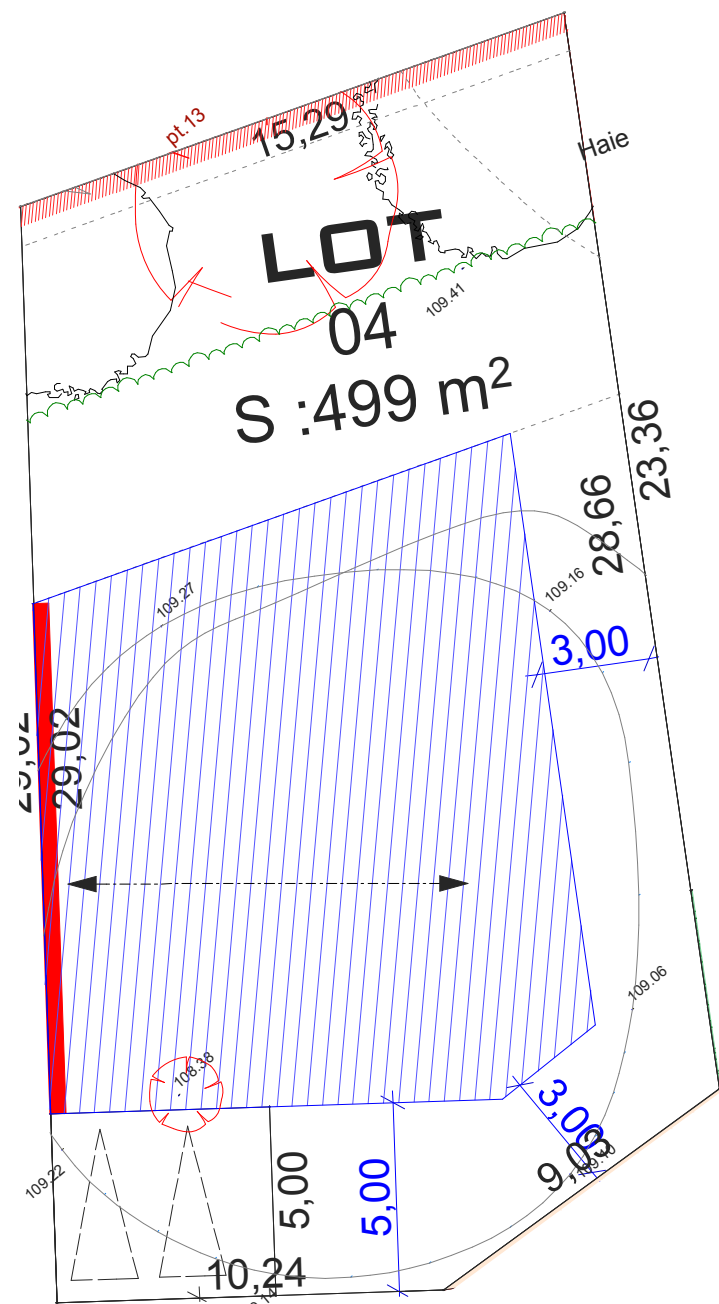


1/200e

LEGENDE :

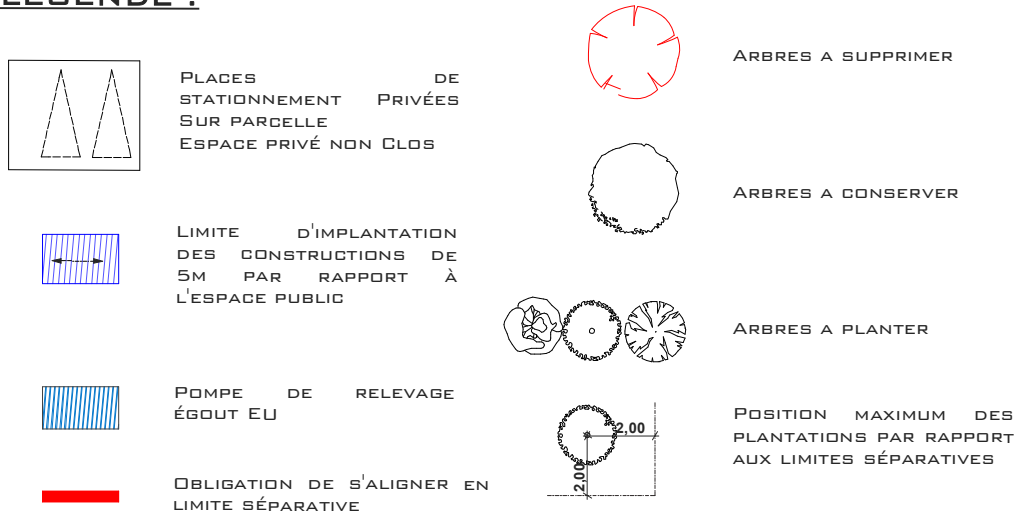

HYPOTHESE D'IMPLANTATION DE LA CONSTRUCTION ET DES CLOTURES

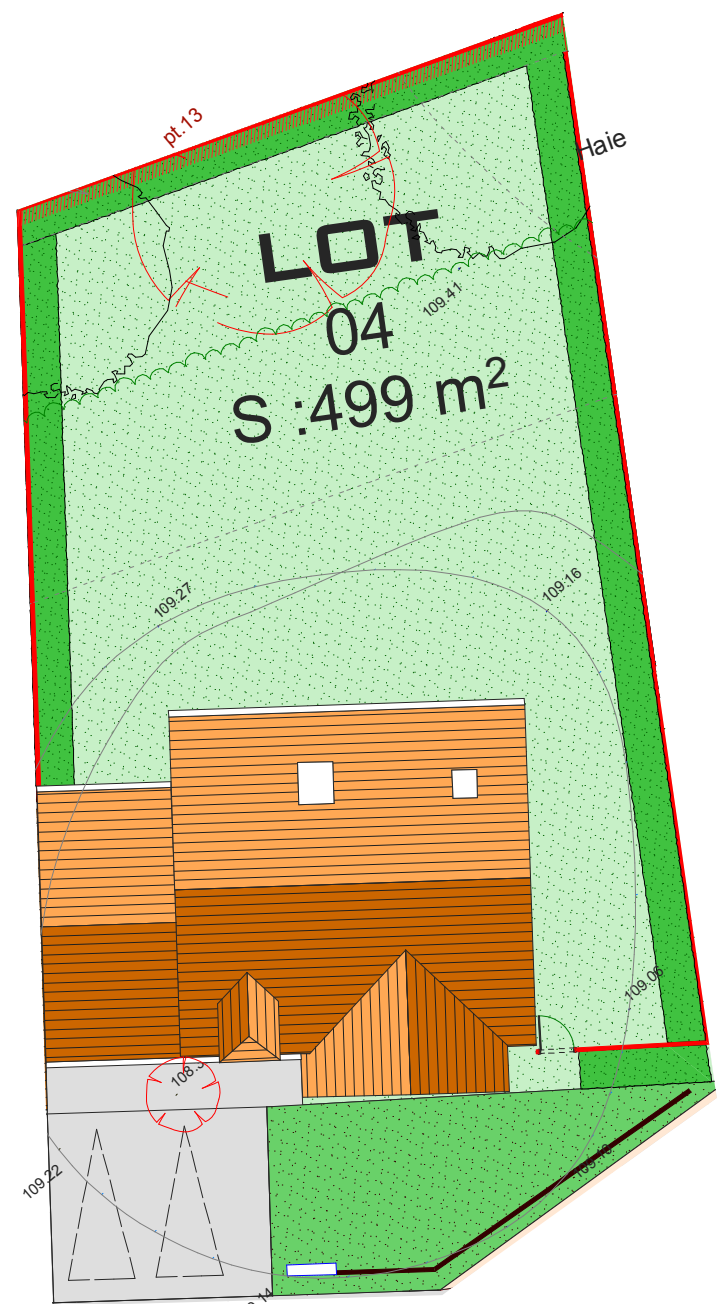

1/200e

LEGENDE :

