


ECH : 1/5000

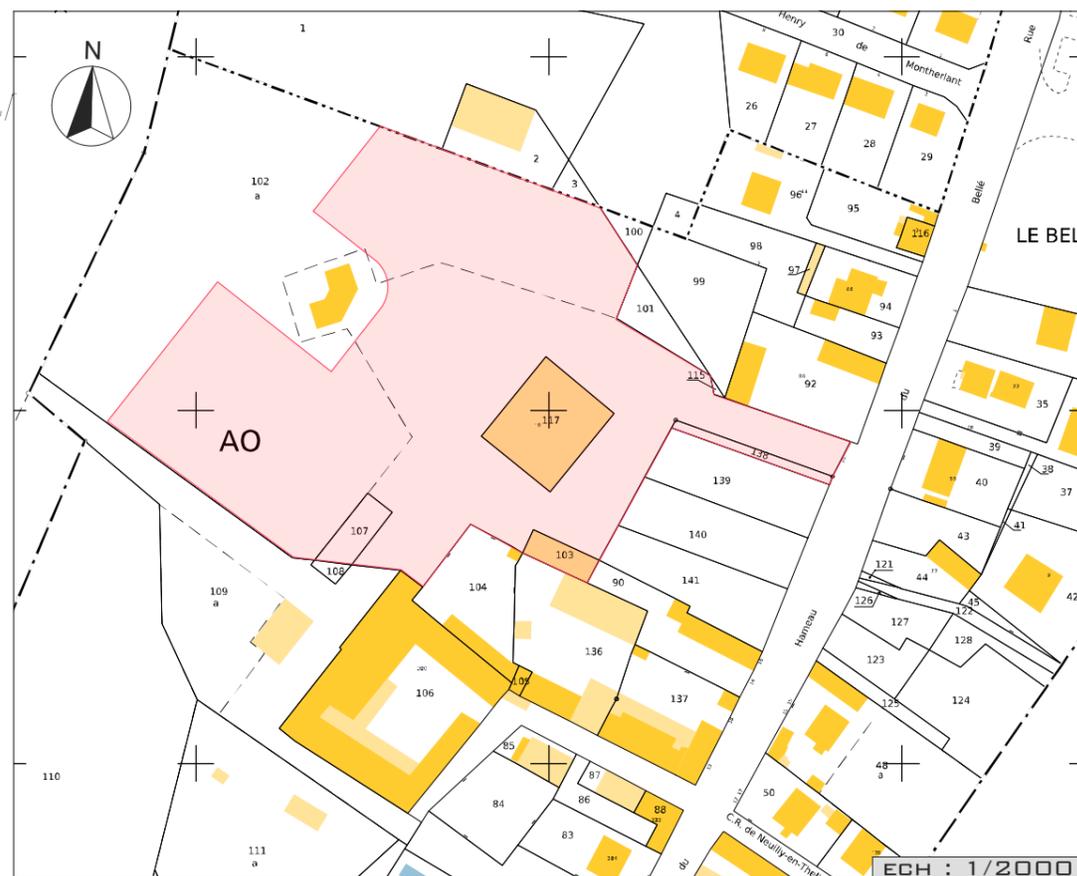

ECH : 1/2000


DEPARTEMENT DE L'OISE

Commune de Neuilly-En-Thelle

" 10 Rue le Hameau du Bellé "

PLAN DE COMMERCIALISATION

LOT 06 : 567 M²

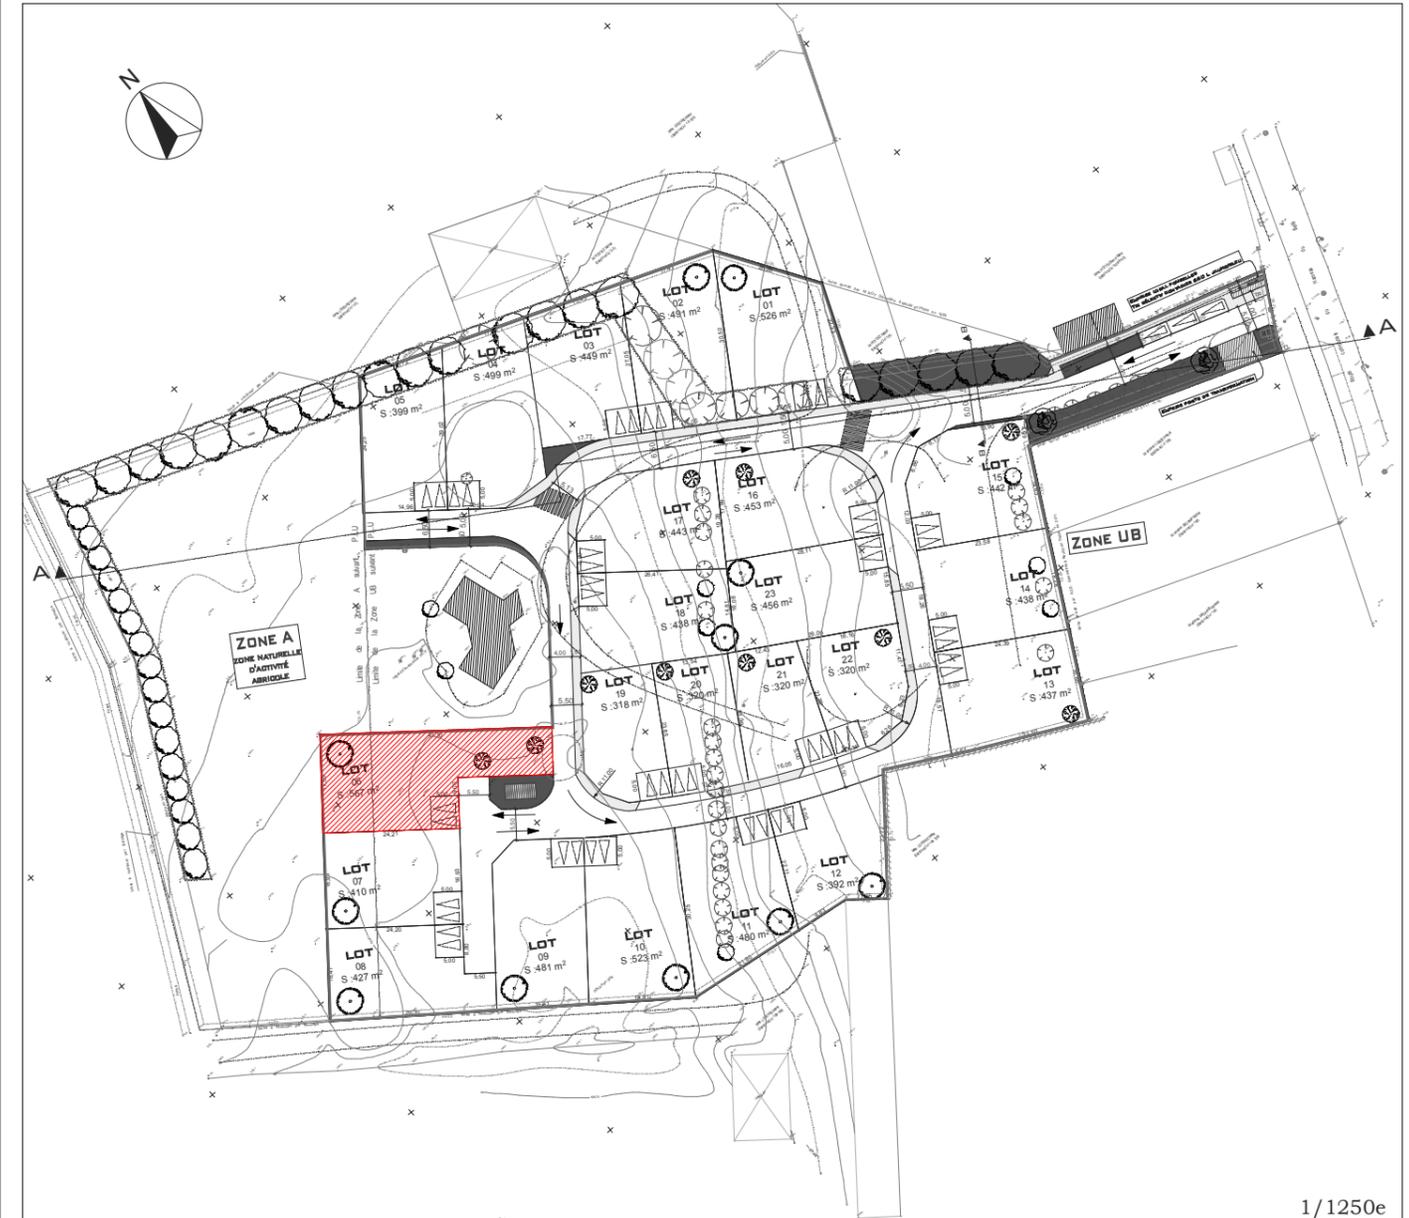

1/1250e

ARCHITECTE COORDINATEUR, CHARGÉ DU CONTRÔLE DES DÉPÔTS DE PERMIS DE CONSTRUIRE EN MATIÈRE RÉGLEMENTAIRE ET DU RESPECT DES PRESCRIPTIONS ARCHITECTURALES:

JACQUES DELANOY
 16 RUE AMPÈRE 95300 PONTOISE
 TÉL. 01.34.24.00.61 FAX. 01.34.24.08.06


MAITRE D'OUVRAGE
GUISSSET CONSEIL

14, RUE SAINT LAZARE
 95290 L'ISLE ADAM
 TÉL : 01 41 31 91 01
 FAX : 01 41 31 91 09
 E-MAIL:
 GUISSSET-CONSEIL@WANADOO.FR

PLAN CONTRACTUEL, CONCERNANT LES PLANTATIONS, LES CLOTURES ET LES PÉRIMÈTRES D'IMPLANTATION.
 PLAN NON CONTRACTUEL CONCERNANT LES CÔTES ET LES SURFACES. ELLES SONT SUSCEPTIBLES DE CHANGEMENTS MINEURS APRÈS PROCÈS-VERBAL DE BORNAGE D'UN GEOMÈTRE EXPERT




PERIMETRE D'IMPLANTATION DE LA CONSTRUCTION

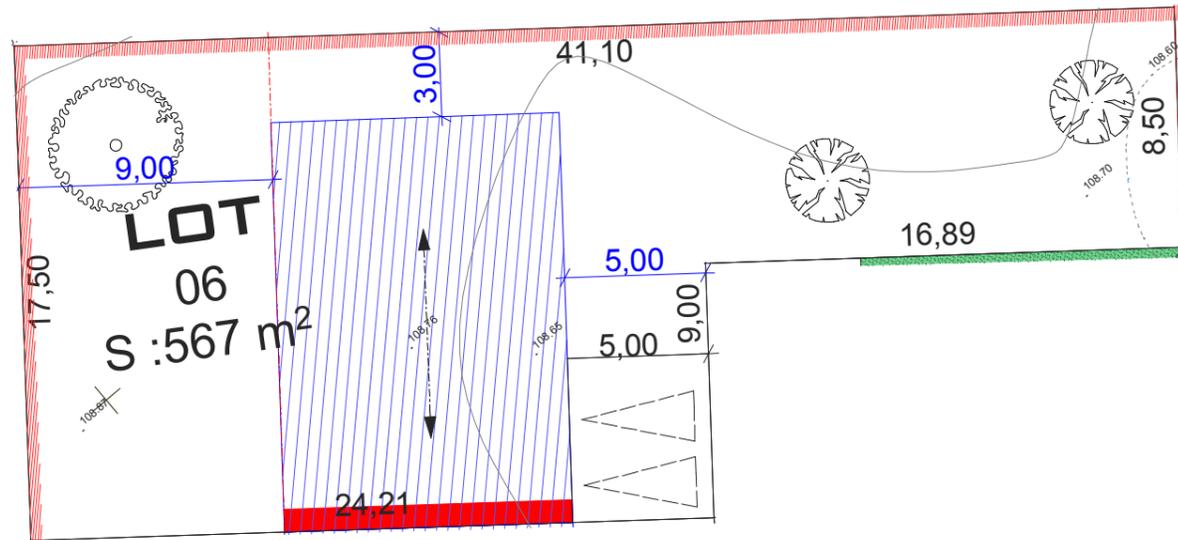


1/250e

LEGENDE :

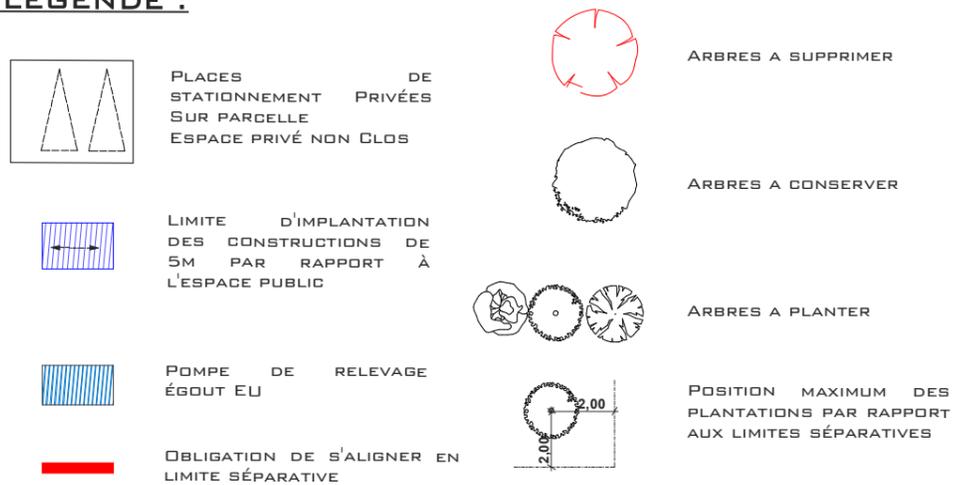

HYPOTHESE D'IMPLANTATION DE LA CONSTRUCTION ET DES CLOTURES

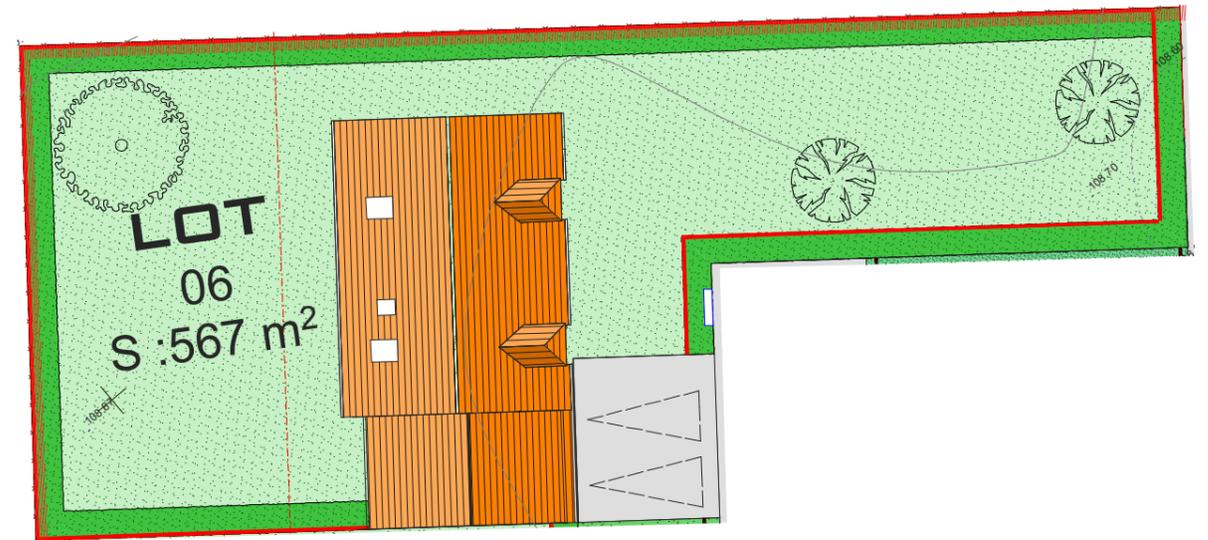

1/250e

LEGENDE :

