
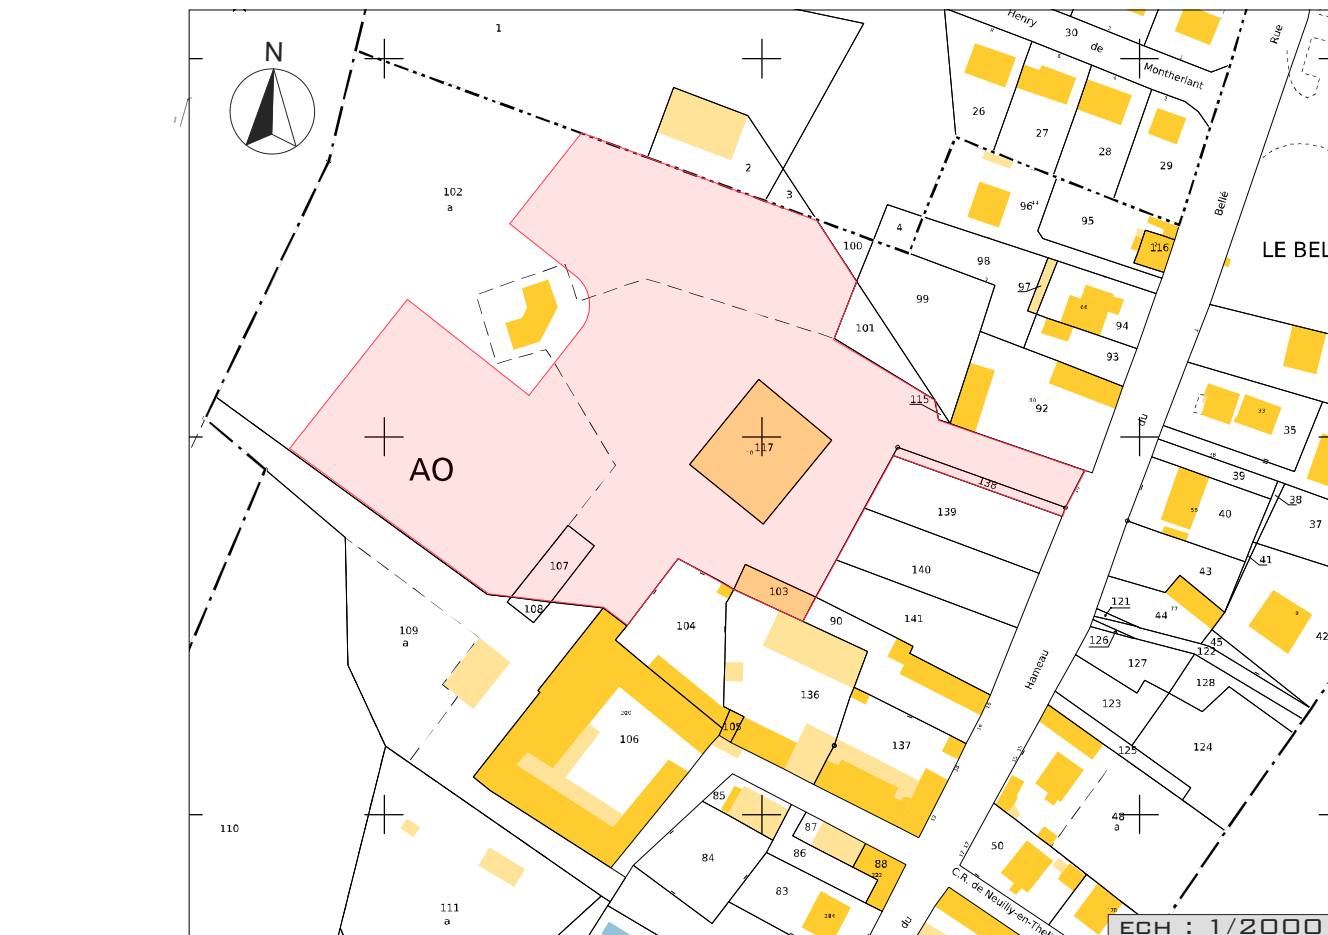


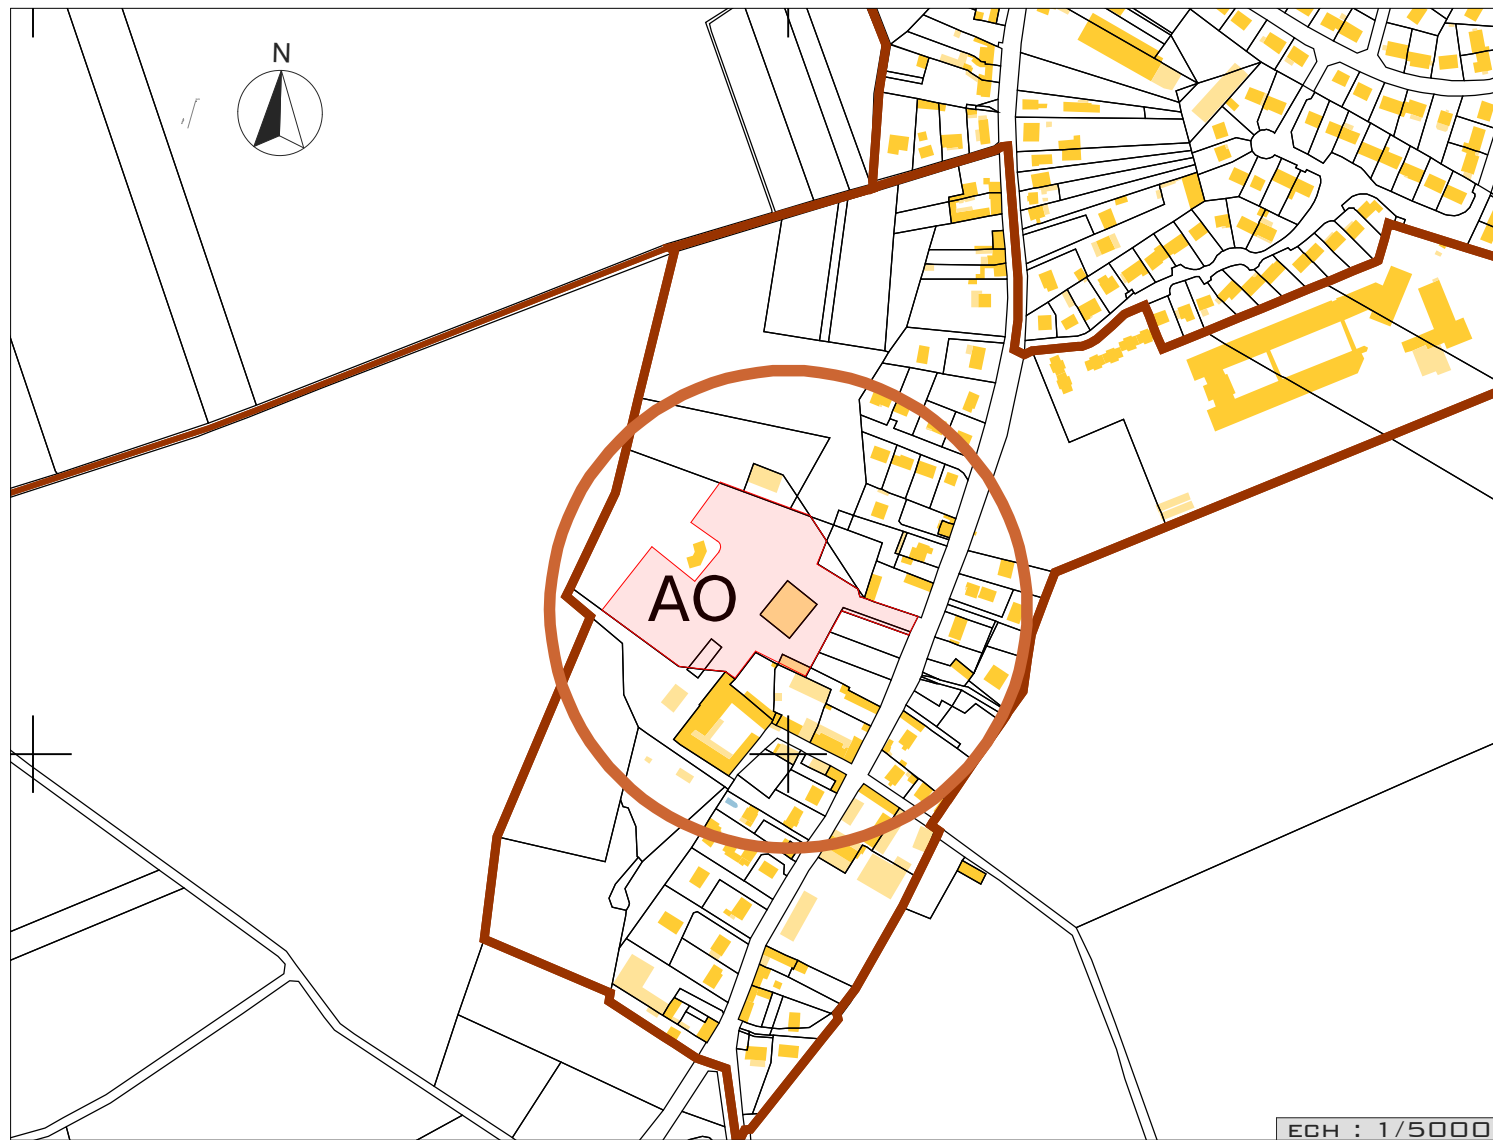


# DEPARTEMENT DE L'OISE

Commune de Neuilly-En-Thelle

" 10 Rue le Hameau du Bellé "

## PLAN DE COMMERCIALISATION

**LOT 12 : 392 M<sup>2</sup>**

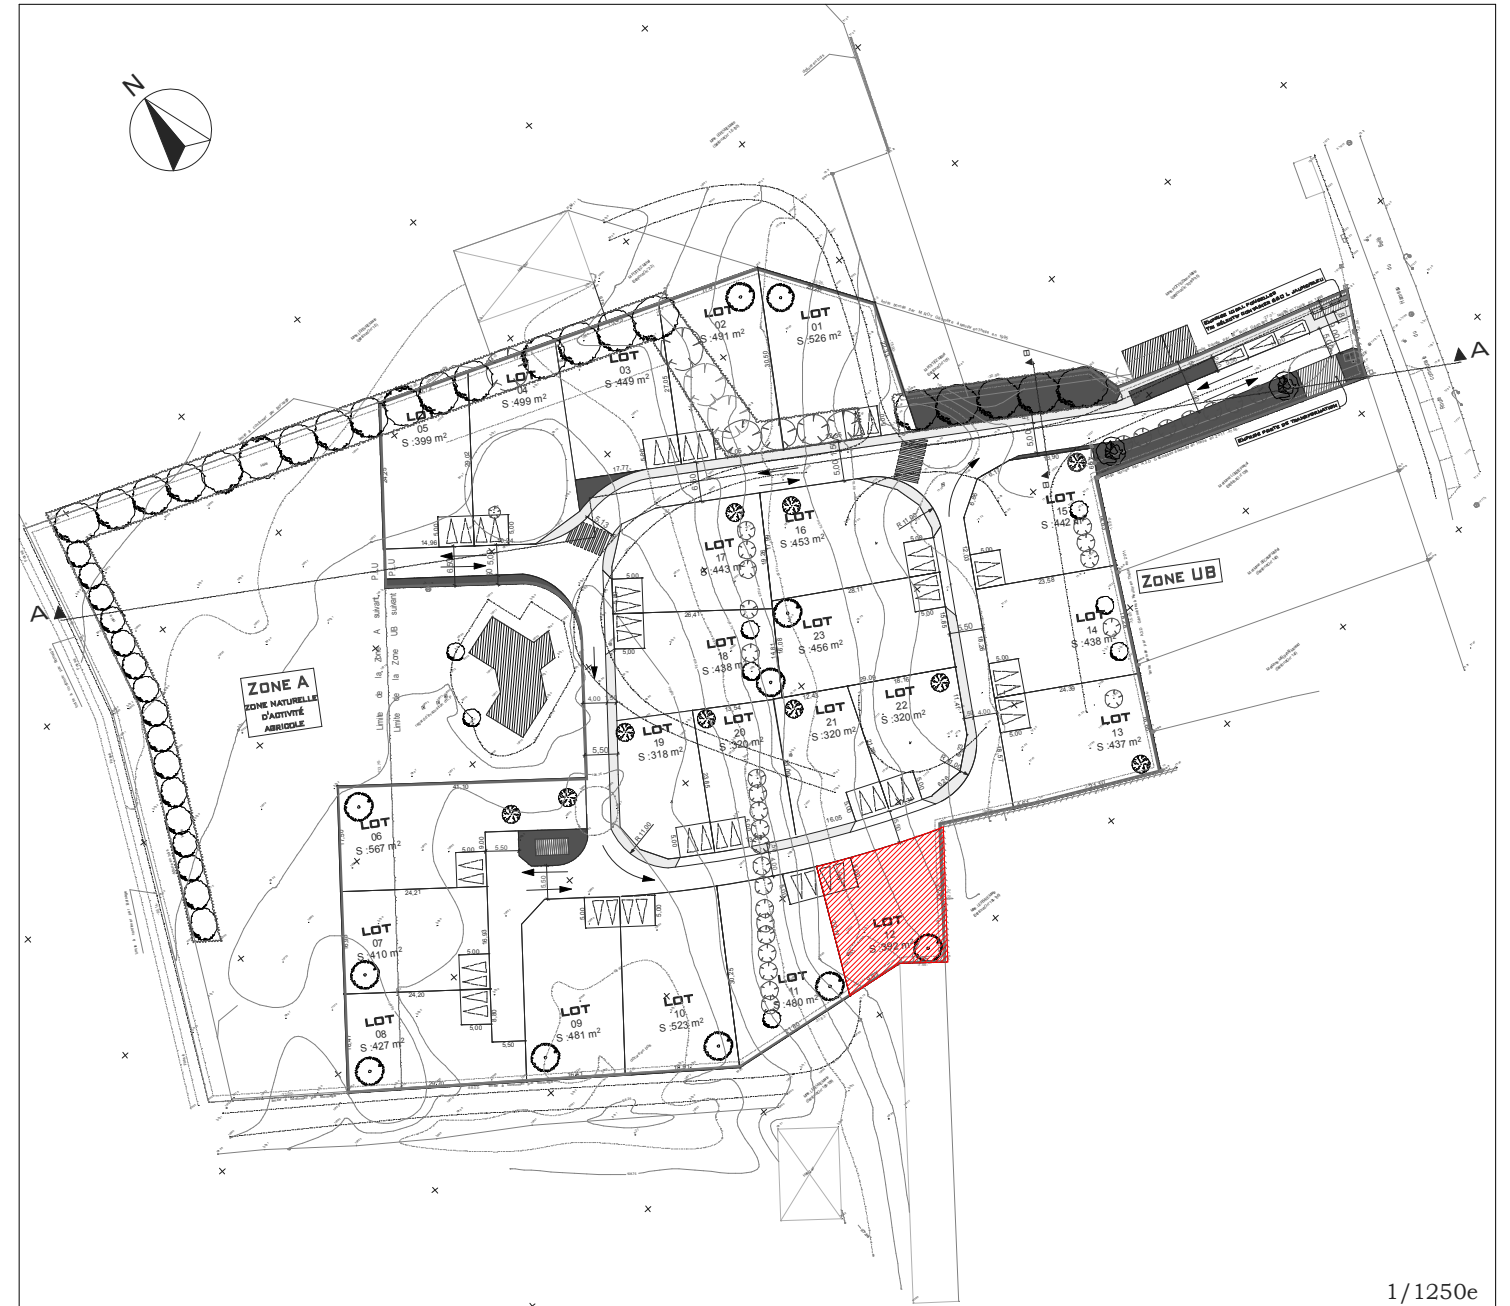

ARCHITECTE COORDINATEUR, CHARGÉ DU CONTRÔLE DES  
DÉPÔTS DE PERMIS DE CONSTRUIRE EN MATIÈRE  
RÉGLEMENTAIRE ET DU RESPECT DES PRESCRIPTIONS  
ARCHITECTURALES:


**JACQUES DELANOY**  
16 RUE AMPÈRE 95300 PONTOISE  
TÉL. 01.34.24.00.61 FAX. 01.34.24.08.06

**MAÎTRE D'OUVRAGE**  
**GUISSET 7**  
**CONSEIL**  
14, RUE SAINT LAZARE  
95290 L'ISLE ADAM  
TÉL : 01 41 31 91 01  
FAX : 01 41 31 91 09  
E-MAIL:  
GUISSET-CONSEIL@WANADOO.FR

PLAN CONTRACTUEL, CONCERNANT LES PLANTATIONS, LES CLOTURES ET LES PÉRIMÈTRES D'IMPLANTATION.  
PLAN NON CONTRACTUEL CONCERNANT LES CÔTES ET LES SURFACES. ELLES SONT SUSCEPTIBLES DE CHANGEMENTS MINEURS APRÈS PROCÈS-VERBAL DE BORNAGE D'UN  
GÉOMÈTRE EXPERT




# PERIMETRE D'IMPLANTATION DE LA CONSTRUCTION

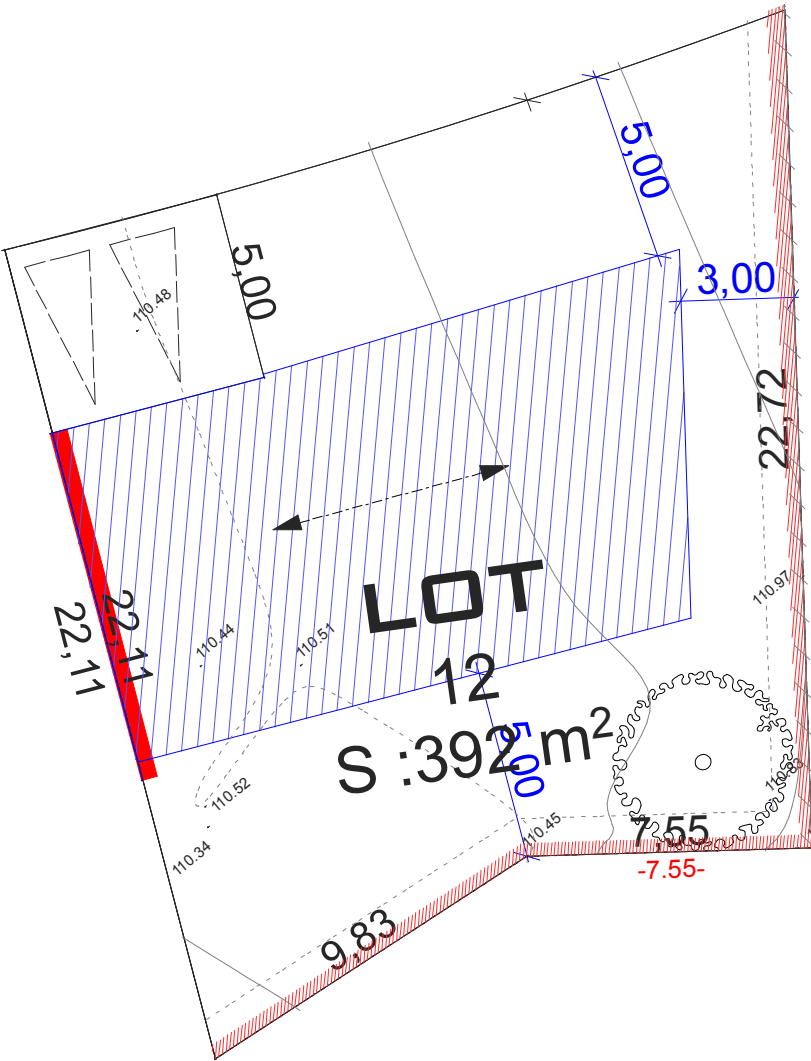


1/200e

## LEGENDE :

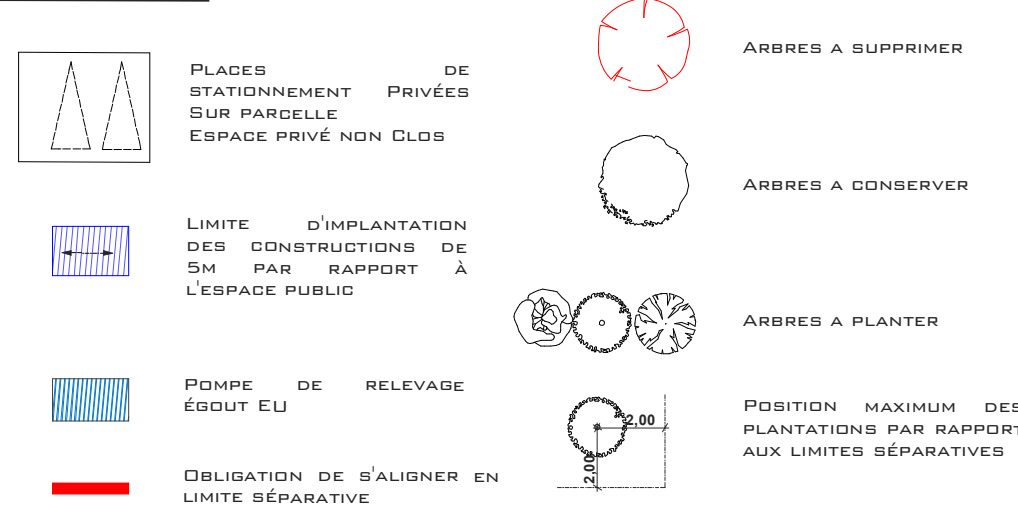

# HYPOTHESE D'IMPLANTATION DE LA CONSTRUCTION ET DES CLOTURES

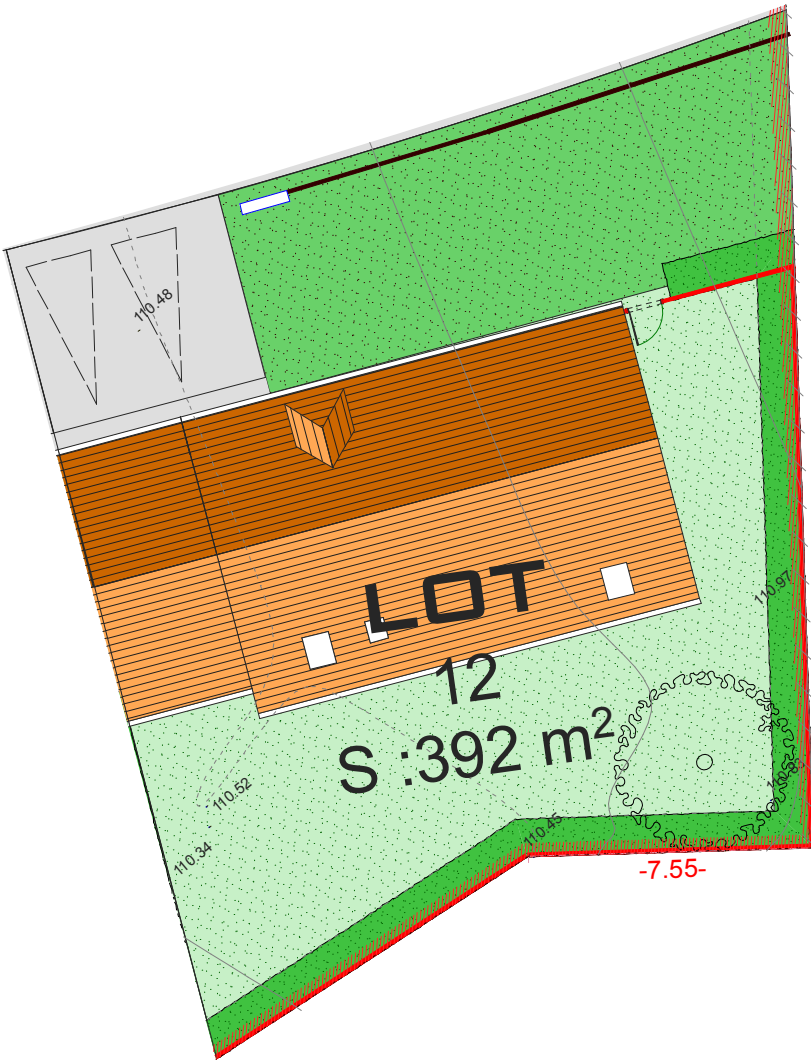

1/200e

## LEGENDE :

